



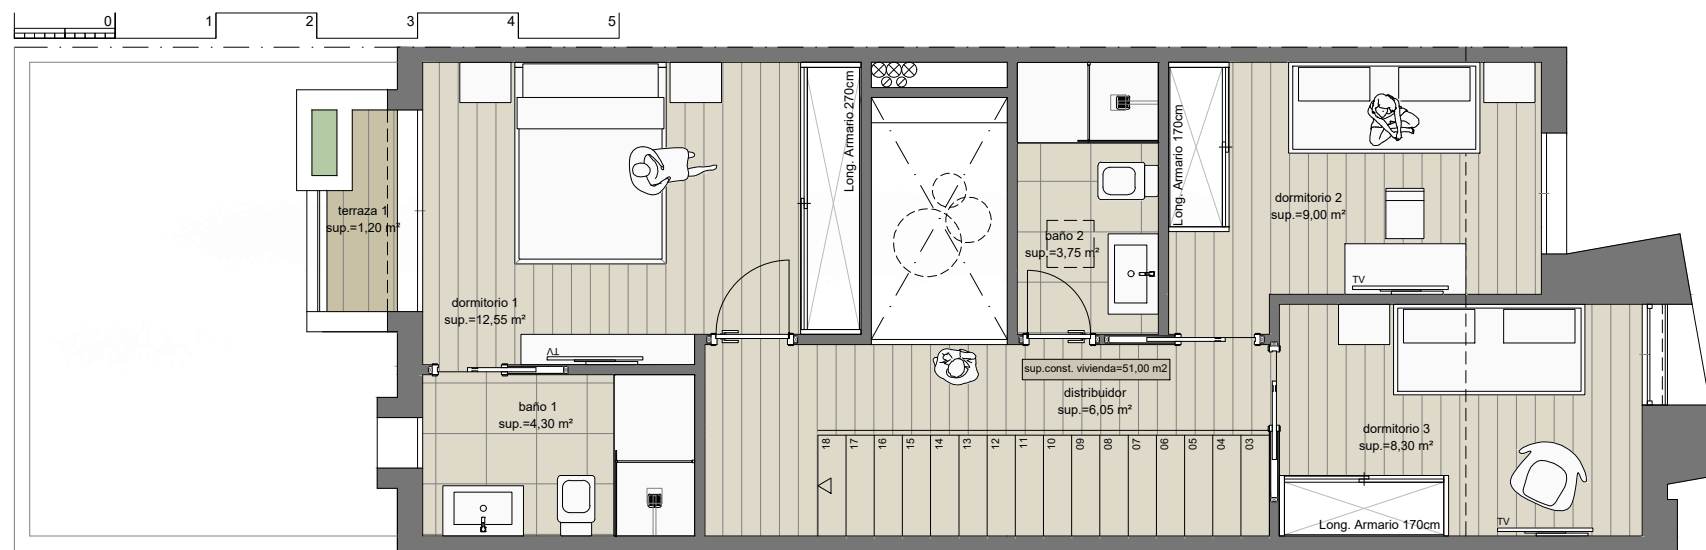


TIPO.2.2 VIVIENDA N° 33

33


| Planta | Sup. ÚTIL Int. | Sup. ÚTIL Ext. | Sup. Const. |
|---------|-----------------------|----------------------|-----------------------|
| SÓTANO | 49,25 m ² | - | 52,00 m ² |
| BAJA | 46,35 m ² | 26,15 m ² | 52,00 m ² |
| PRIMERA | 43,95 m ² | 1,20 m ² | 51,00 m ² |
| | 139,55 m ² | 27,35 m ² | 155,00 m ² |

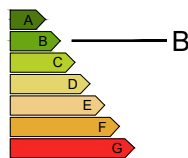

VIVIENDA UNIFAMILIAR. PLANTA PRIMERA

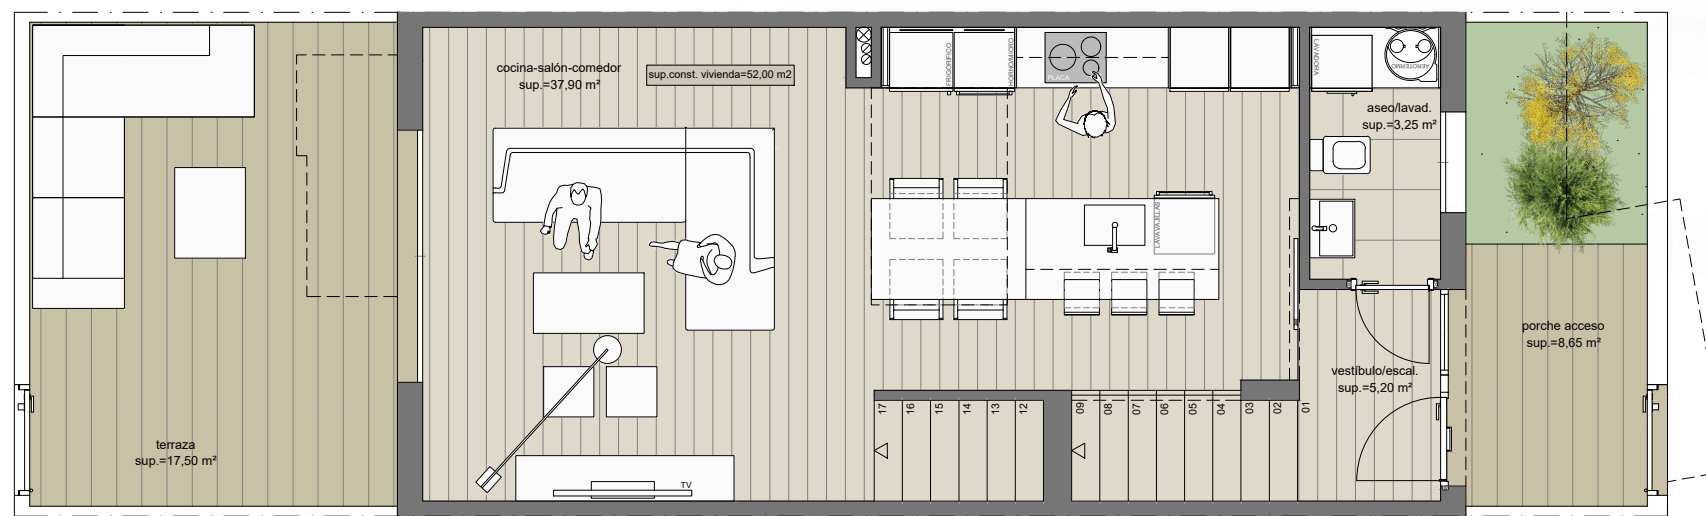

VIVIENDA UNIFAMILIAR. PLANTA BAJA

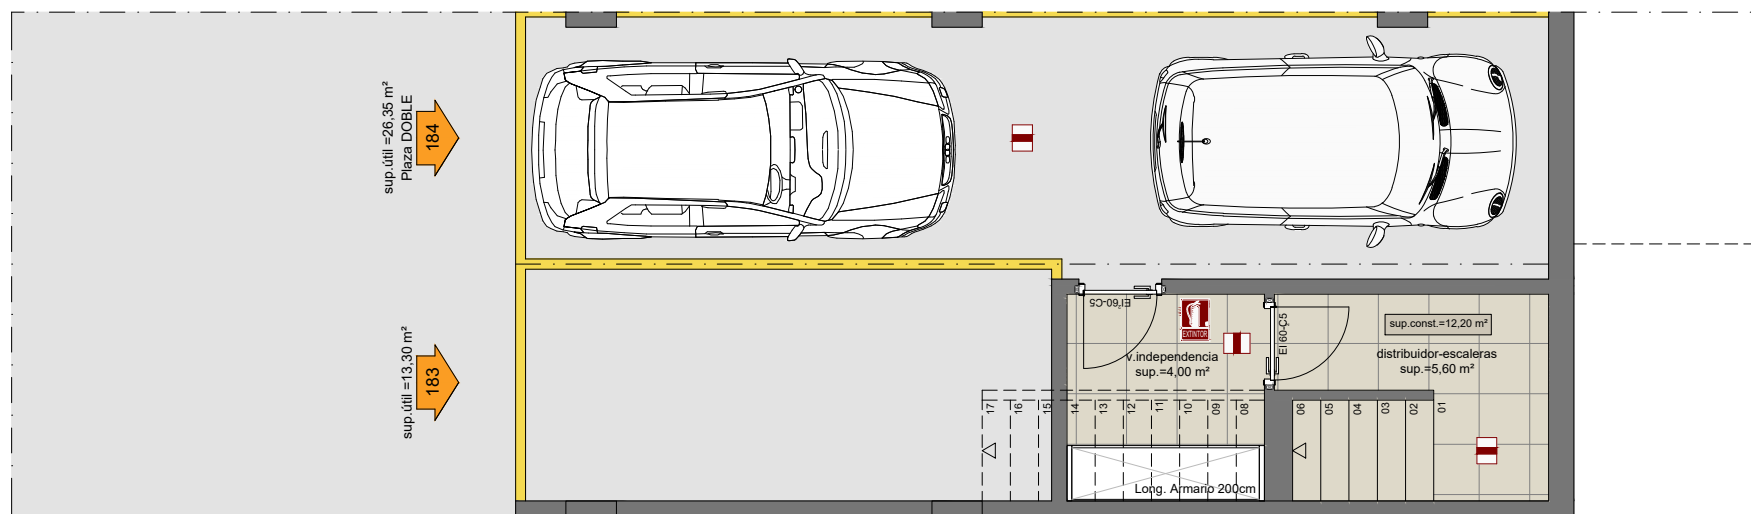

VIVIENDA UNIFAMILIAR. PLANTA SEMISÓTANO

El presente plano es un avance de proyecto y es orientativo, no constituye documento contractual; sujeto a modificaciones por exigencias técnicas, jurídicas o administrativas derivadas de la obtención de todos los permisos y licencias reglamentarios, así como por necesidades constructivas o de diseño derivadas del desarrollo del proyecto y de la Dirección de Obra. Las superficies útiles tienen carácter provisional hasta la obtención de la correspondiente Licencia de Obras. La jardinería y el amueblamiento es ficticio, teniendo validez únicamente a efectos decorativos.